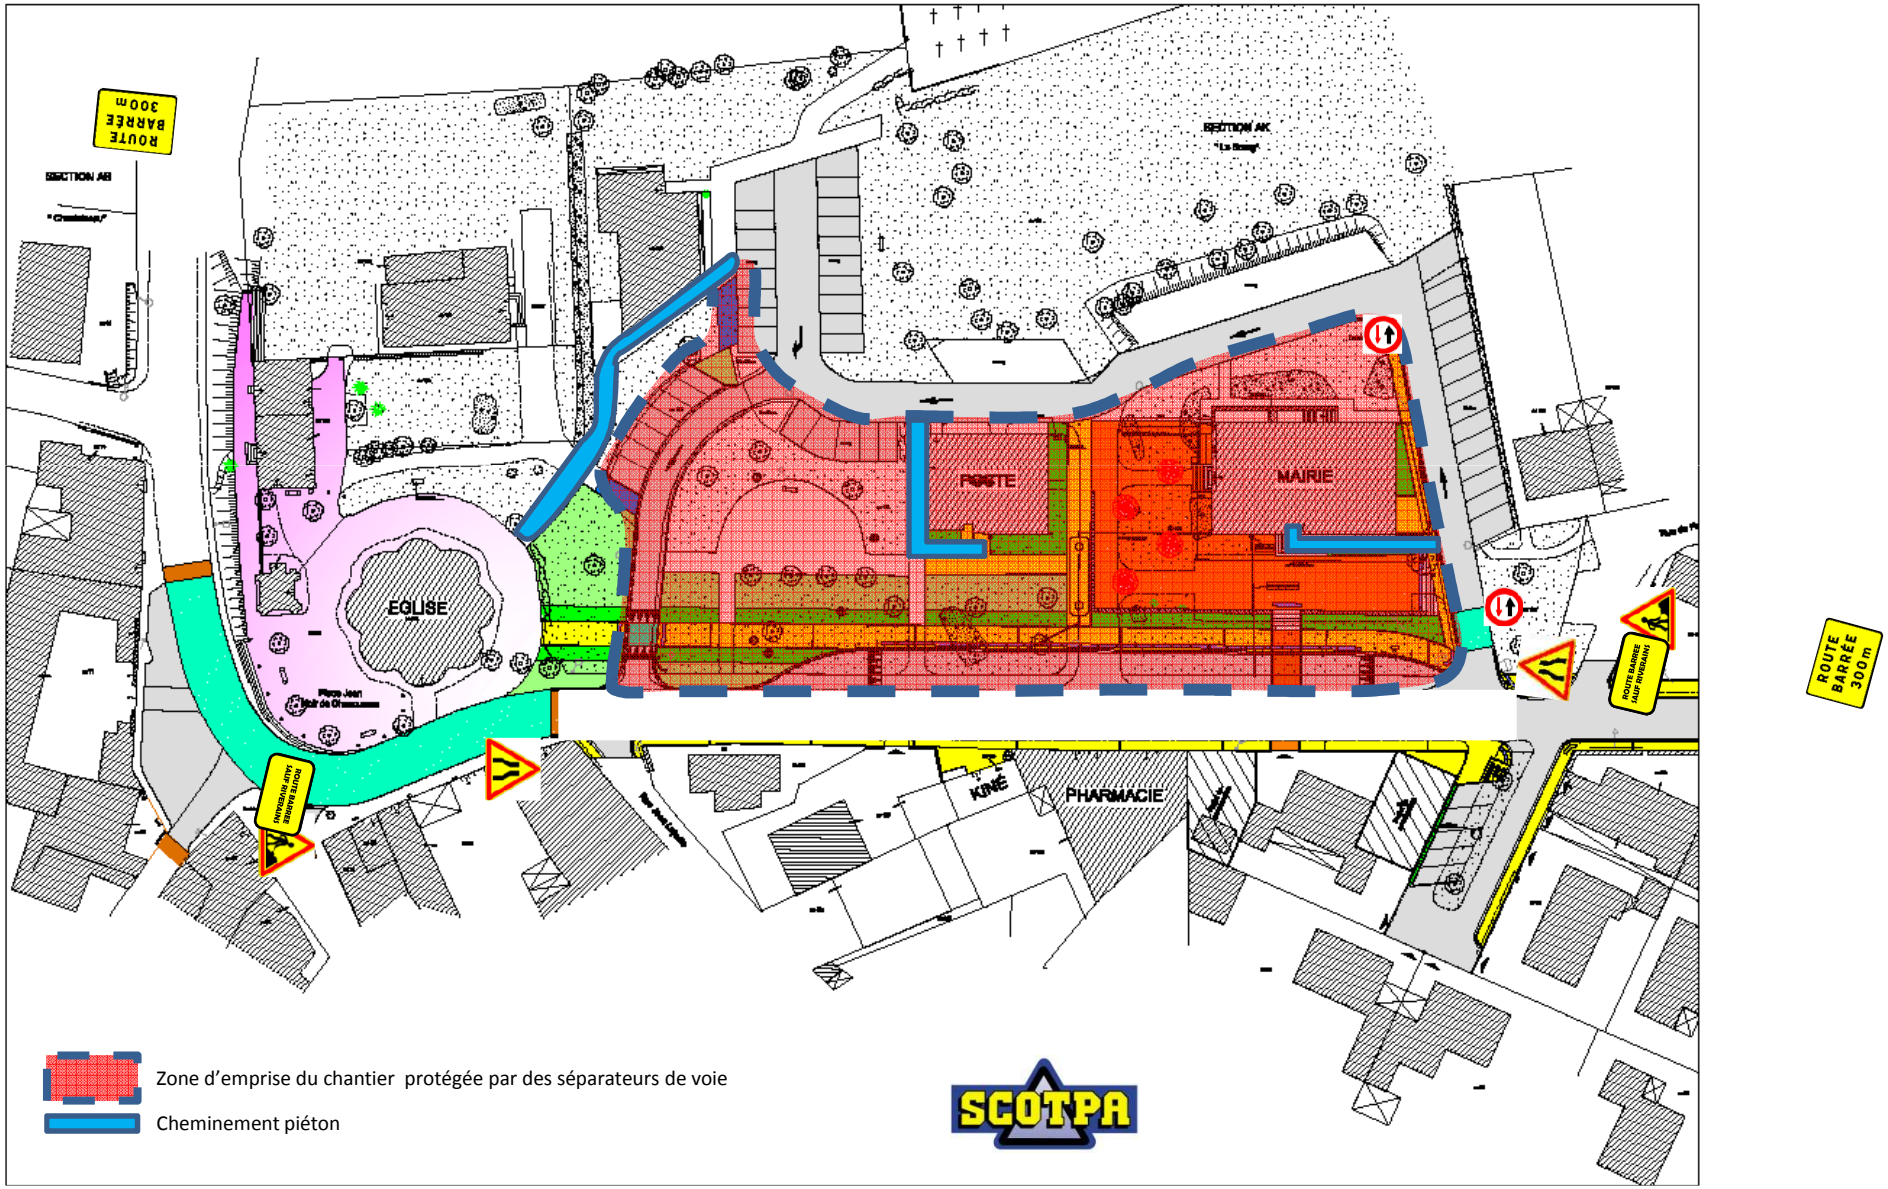PLAN DE SIGNALISATION – PHASE 1