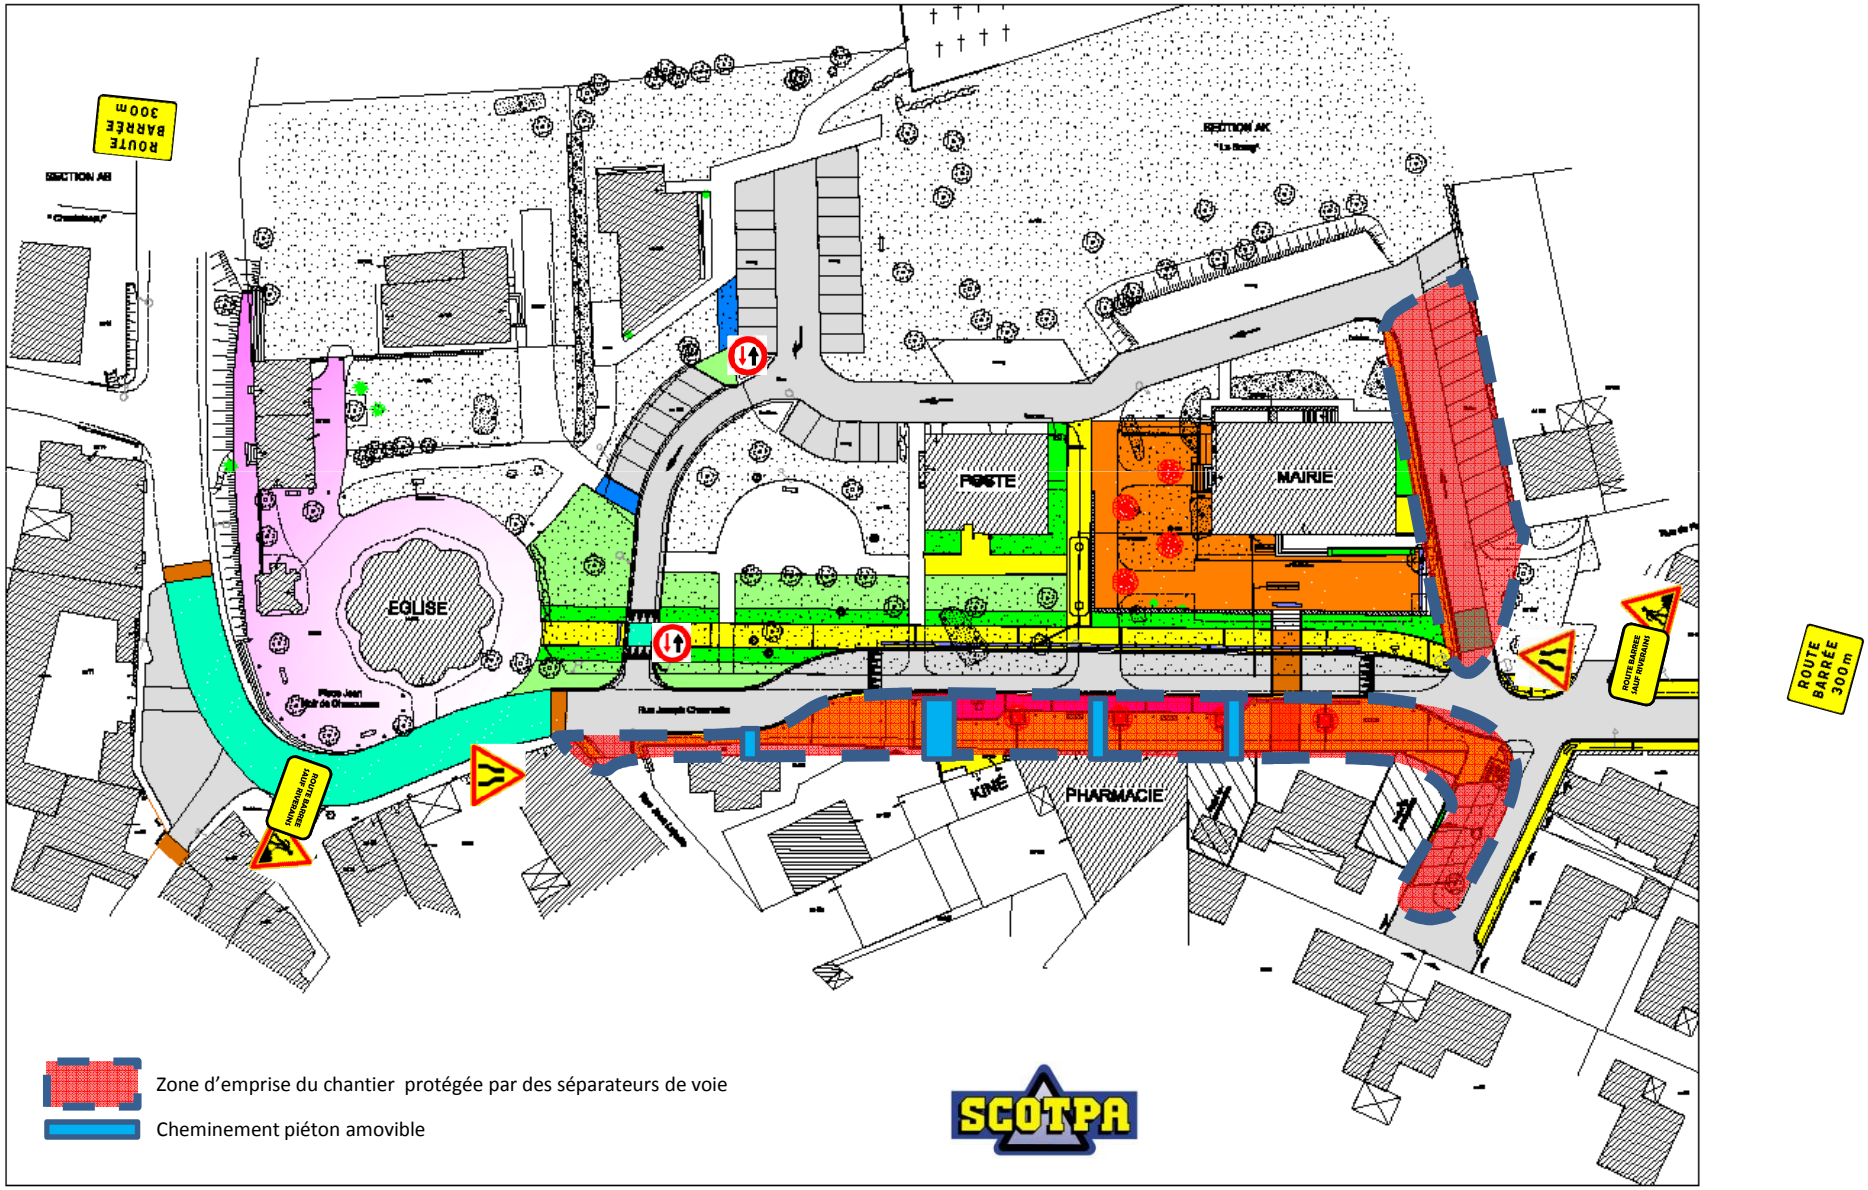PLAN DE SIGNALISATION – PHASE 2